




LE DOMAINE DE MONTLHERY
BATIMENT LILAS
 rue de Paris / rue des Bourguignons
 91310 Montlhéry

4 PIECES
 Appartement G12
 1er Etage

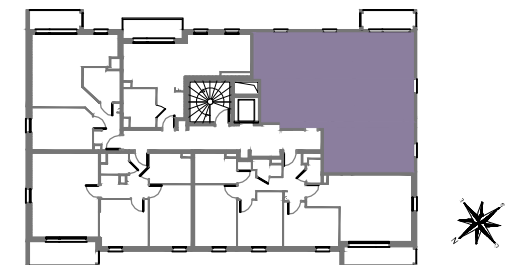

SURFACES HABITABLES

Séjour / cuisine	21,52 m ²
Entrée	8,46 m ²
Chambre 1	11,48 m ²
Chambre 2	9,87 m ²
Chambre 3	11,25 m ²
Salle de bain	3,58 m ²
Salle d'eau	4,87 m ²
WC	2,07 m ²
Dégagement	1,92 m ²

TOTAL	75.02m ²
-------	---------------------

SURFACES ANNEXES


Balcon	4,44 m ²
--------	---------------------

TOTAL	4.44m ²
-------	--------------------

La surface des placards est incluse dans celle des pièces attenantes



Date : 02/04/2016
A

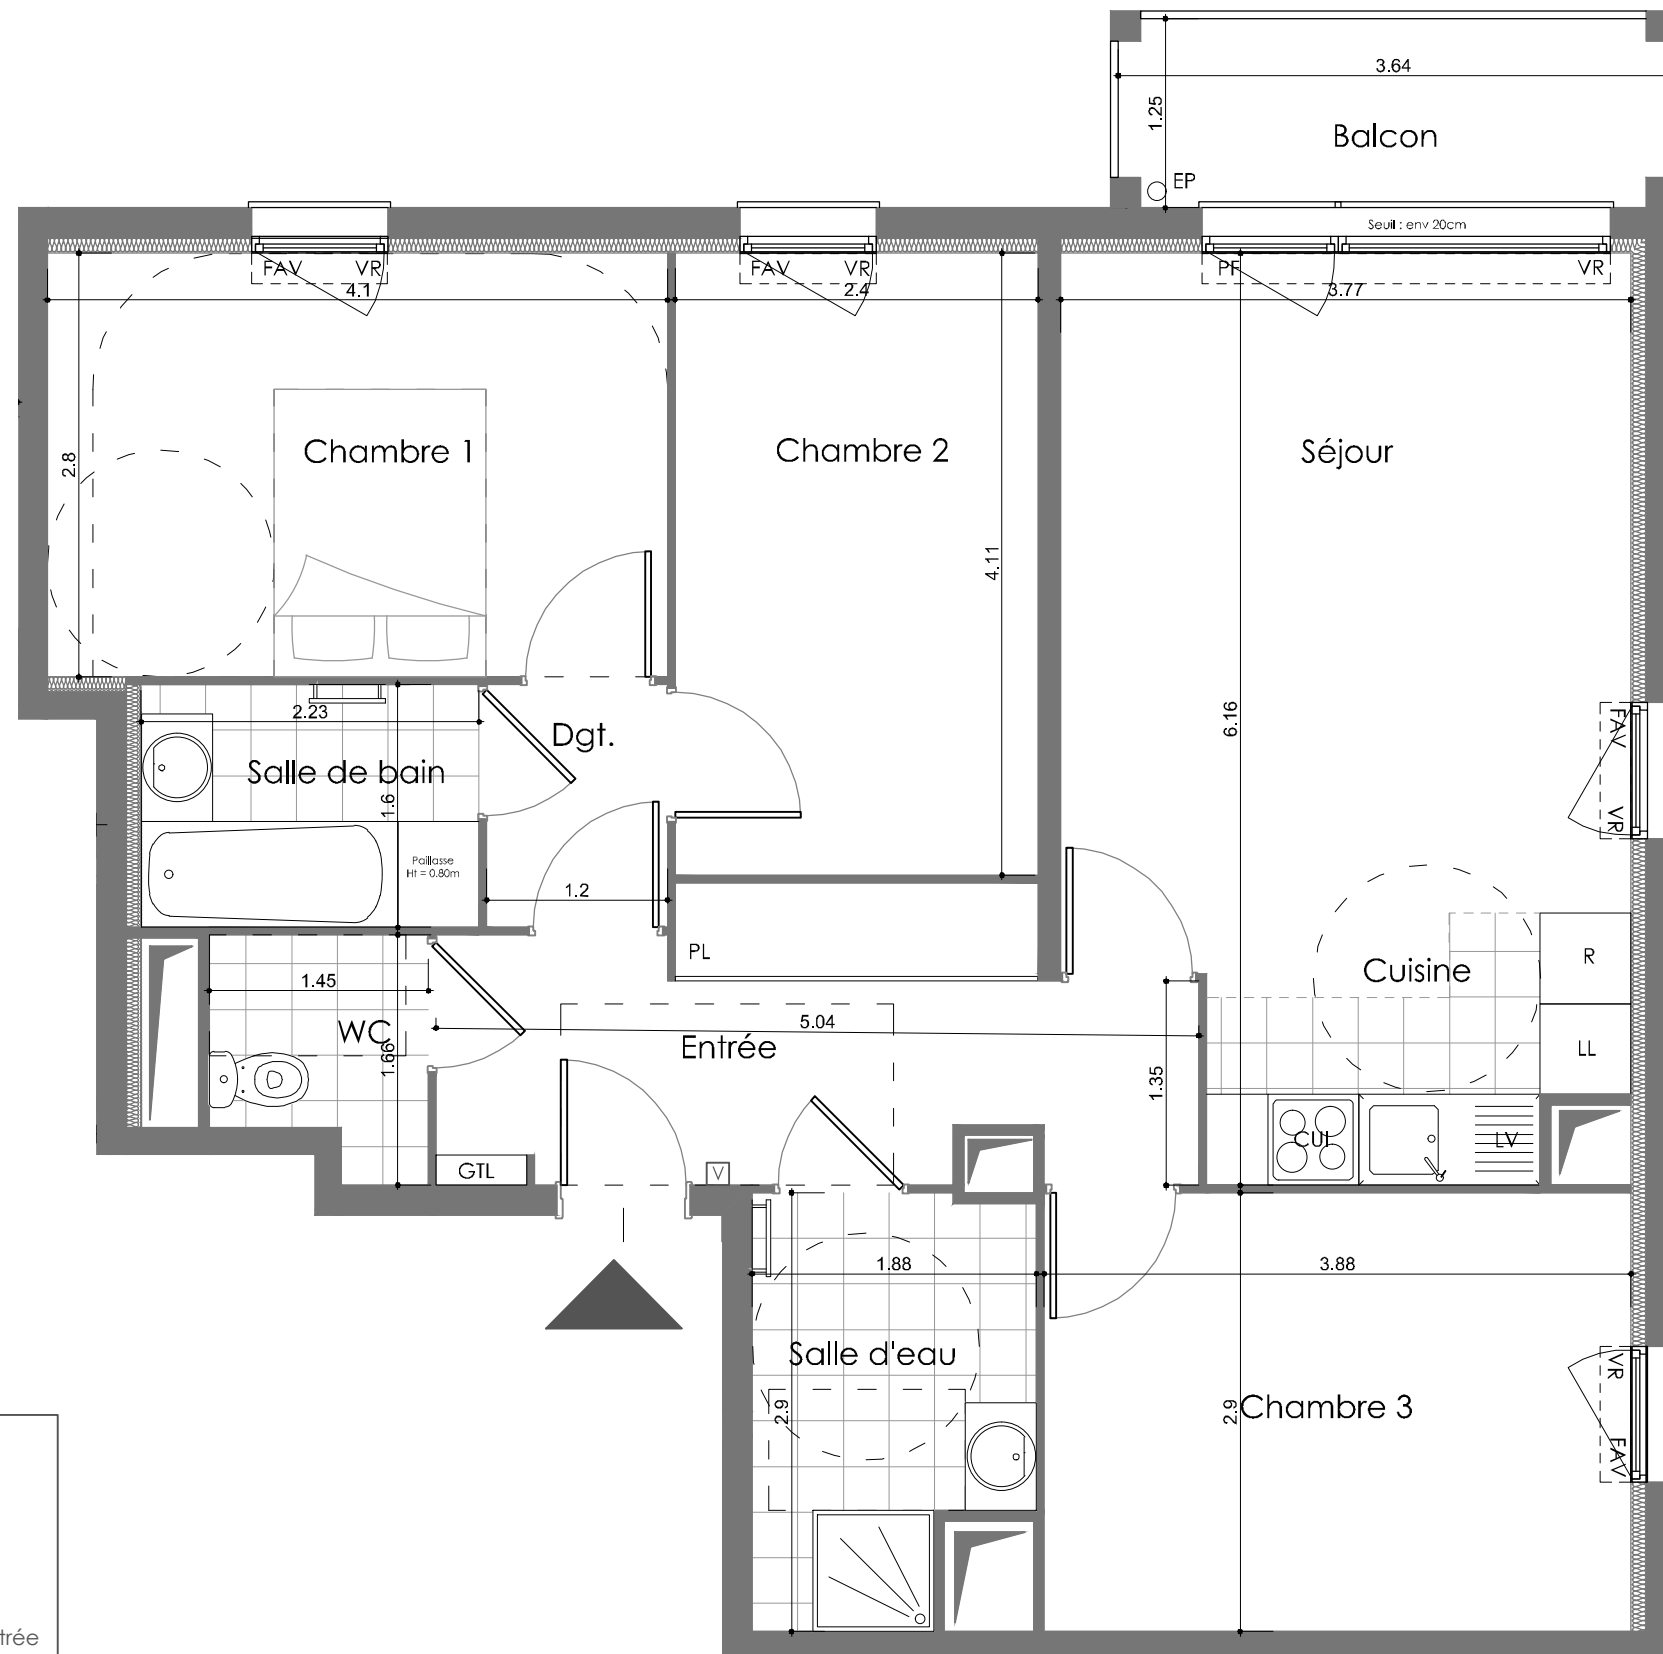

LEGENDE :

- PL : Placard
- VR : Volet roulant
- PF : Porte-fenêtre
- F : Fenêtre
- FAV : Fenêtre allège vitrée
- LL : Lave linge
- LV : Lave vaisselle
- R : Réfrigérateur
- CUI : Plaques de cuisson
- V : Visiophone
-  : Sèche-serviettes
-  : Faux-plafond / Soffite
-  : Tableau électrique
-  : Isolant

Des modifications sont susceptibles d'être apportées à ce plan en fonction des nécessités techniques et réglementaires de la réalisation tant en ce qui concerne les dimensions libres que l'équipement. Les surfaces ainsi que les hauteurs de seuils ou d'allèges indiquées sont approximatives. Les retombées, soffites, faux-plafonds, canalisations, trappes de visites ainsi que l'emplacement des équipements sont figurés à titre indicatif. Le nombre, la taille et l'emplacement des radiateurs sont donnés à titre indicatif et seront précisés après étude thermique.

