




ESPRIT VILLE

3-13 Avenue François Mitterrand
77500 CHELLES

4 PIECES
APPARTEMENT A405
4EME ETAGE

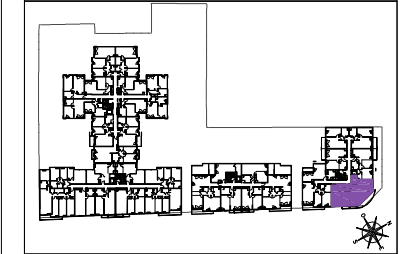


SURFACES HABITABLES

Entrée	4.35m ²
Dégagement 1	2.55m ²
Dégagement 2	2.73m ²
Séjour	23.38m ²
Cuisine	5.30m ²
Salle de bain	4.45m ²
Salle d'eau	3.26m ²
WC	1.90m ²
Chambre 1	13.70m ²
Chambre 2	11.34m ²
Chambre 3	12.56m ²
TOTAL	85.52 m²

SURFACES ANNEXES

Loggia 1	1.39m ²
Loggia 2	1.39m ²
Balcon	9.82m ²
TOTAL	12.60 m²

NOTA:
La surface des placards est incluse dans celle des pièces attenantes.
0m 0,5m 1m 2m DATE : 22/09/15 INDICE B

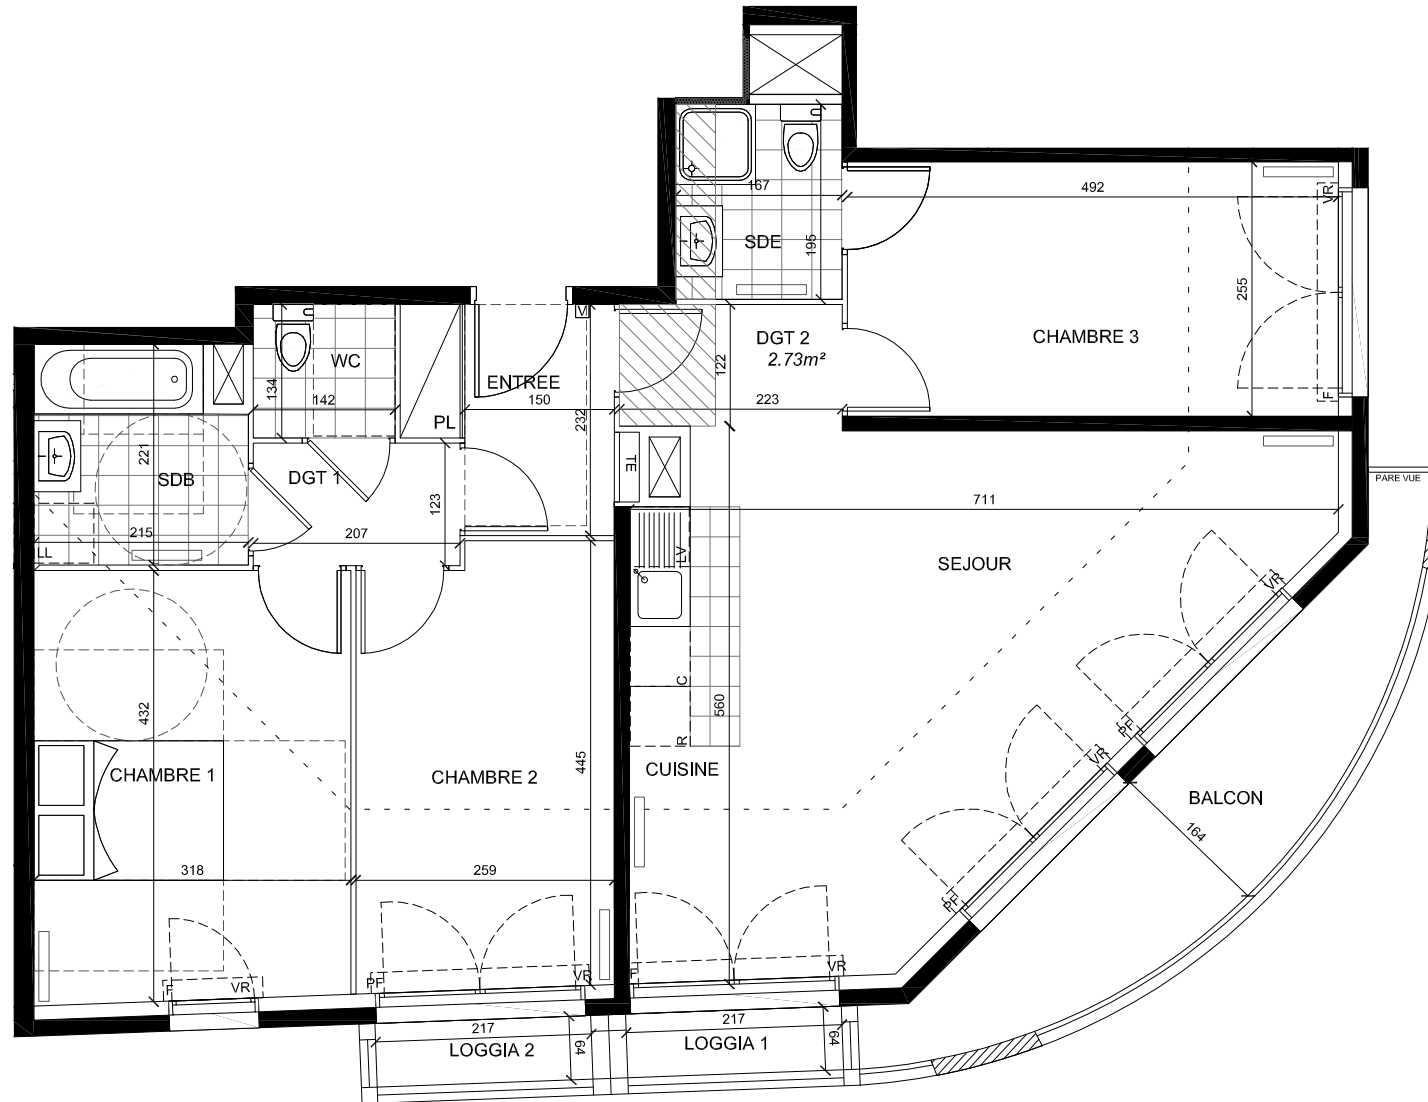

LEGENDE

- : Isolant
- FAB** : Fenêtre allège basse
- F** : Fenêtre
- PF** : Porte-fenêtre
- FAV** : Fenêtre allège vitrée
- VR** : Volet roulant
- : Faux-plafond, soffite
- : Radiateur
- : Retombée de poutre
- : Robinet de pulsage
- L.L.** : Lave linge
- L.V.** : Lave vaisselle
- R** : Réfrigérateur
- C** : Plaque de cuisson
- TE** : Tableau électrique
- : Visiophone

NOTA:

Des modifications sont susceptibles d'être apportées à ce plan en fonction des nécessités techniques et réglementaires de la réalisation, tant en ce qui concerne les dimensions libres que l'équipement. Les surfaces ainsi que les hauteurs de seuils ou d'allèges indiquées sont approximatives. Les retombées, soffites, faux-plafonds, canalisations, trappes de visites ainsi que l'emplacement des équipements sont figurés à titre indicatif. Le nombre, la taille et l'emplacement des radiateurs sont donnés à titre indicatif et seront précisés après étude thermique.