




LES TERRASSES DE MONTMAGNY
7 rue Gambetta
95360 MONTMAGNY

N°	Appartement 502
Type	4 PIECES
Étage	5ème étage

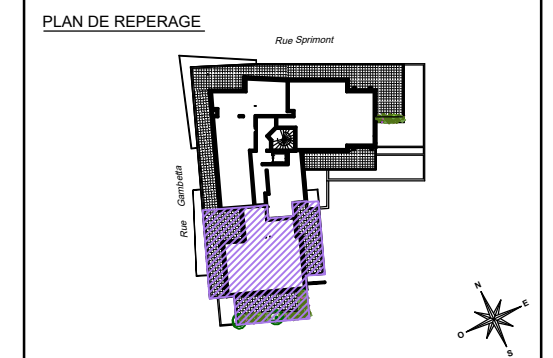



SURFACES HABITABLES	
Séjour	23,52 m ²
Cuisine	9,65 m ²
Chambre 1	11,84 m ²
Chambre 2	9,57 m ²
Chambre 3	11,59 m ²
Salle de bain	5,35 m ²
Salle d'eau	2,43 m ²
WC	2,06 m ²
Dégagement	2,20 m ²
Entrée	7,20 m ²
TOTAL SURFACE	85,41 m²

SURFACES ANNEXES	
Terrasse 1	35,65 m ²
Terrasse 2	19,43 m ²
Terrasse 3	22,75 m ²
TOTAL SURFACE	77,83 m²

NOTA:
La surface des placards est incluse dans celle des pièces attenantes.

0m 0,5m 1m 2m

DATE : 05/18 INDICE A

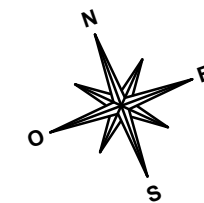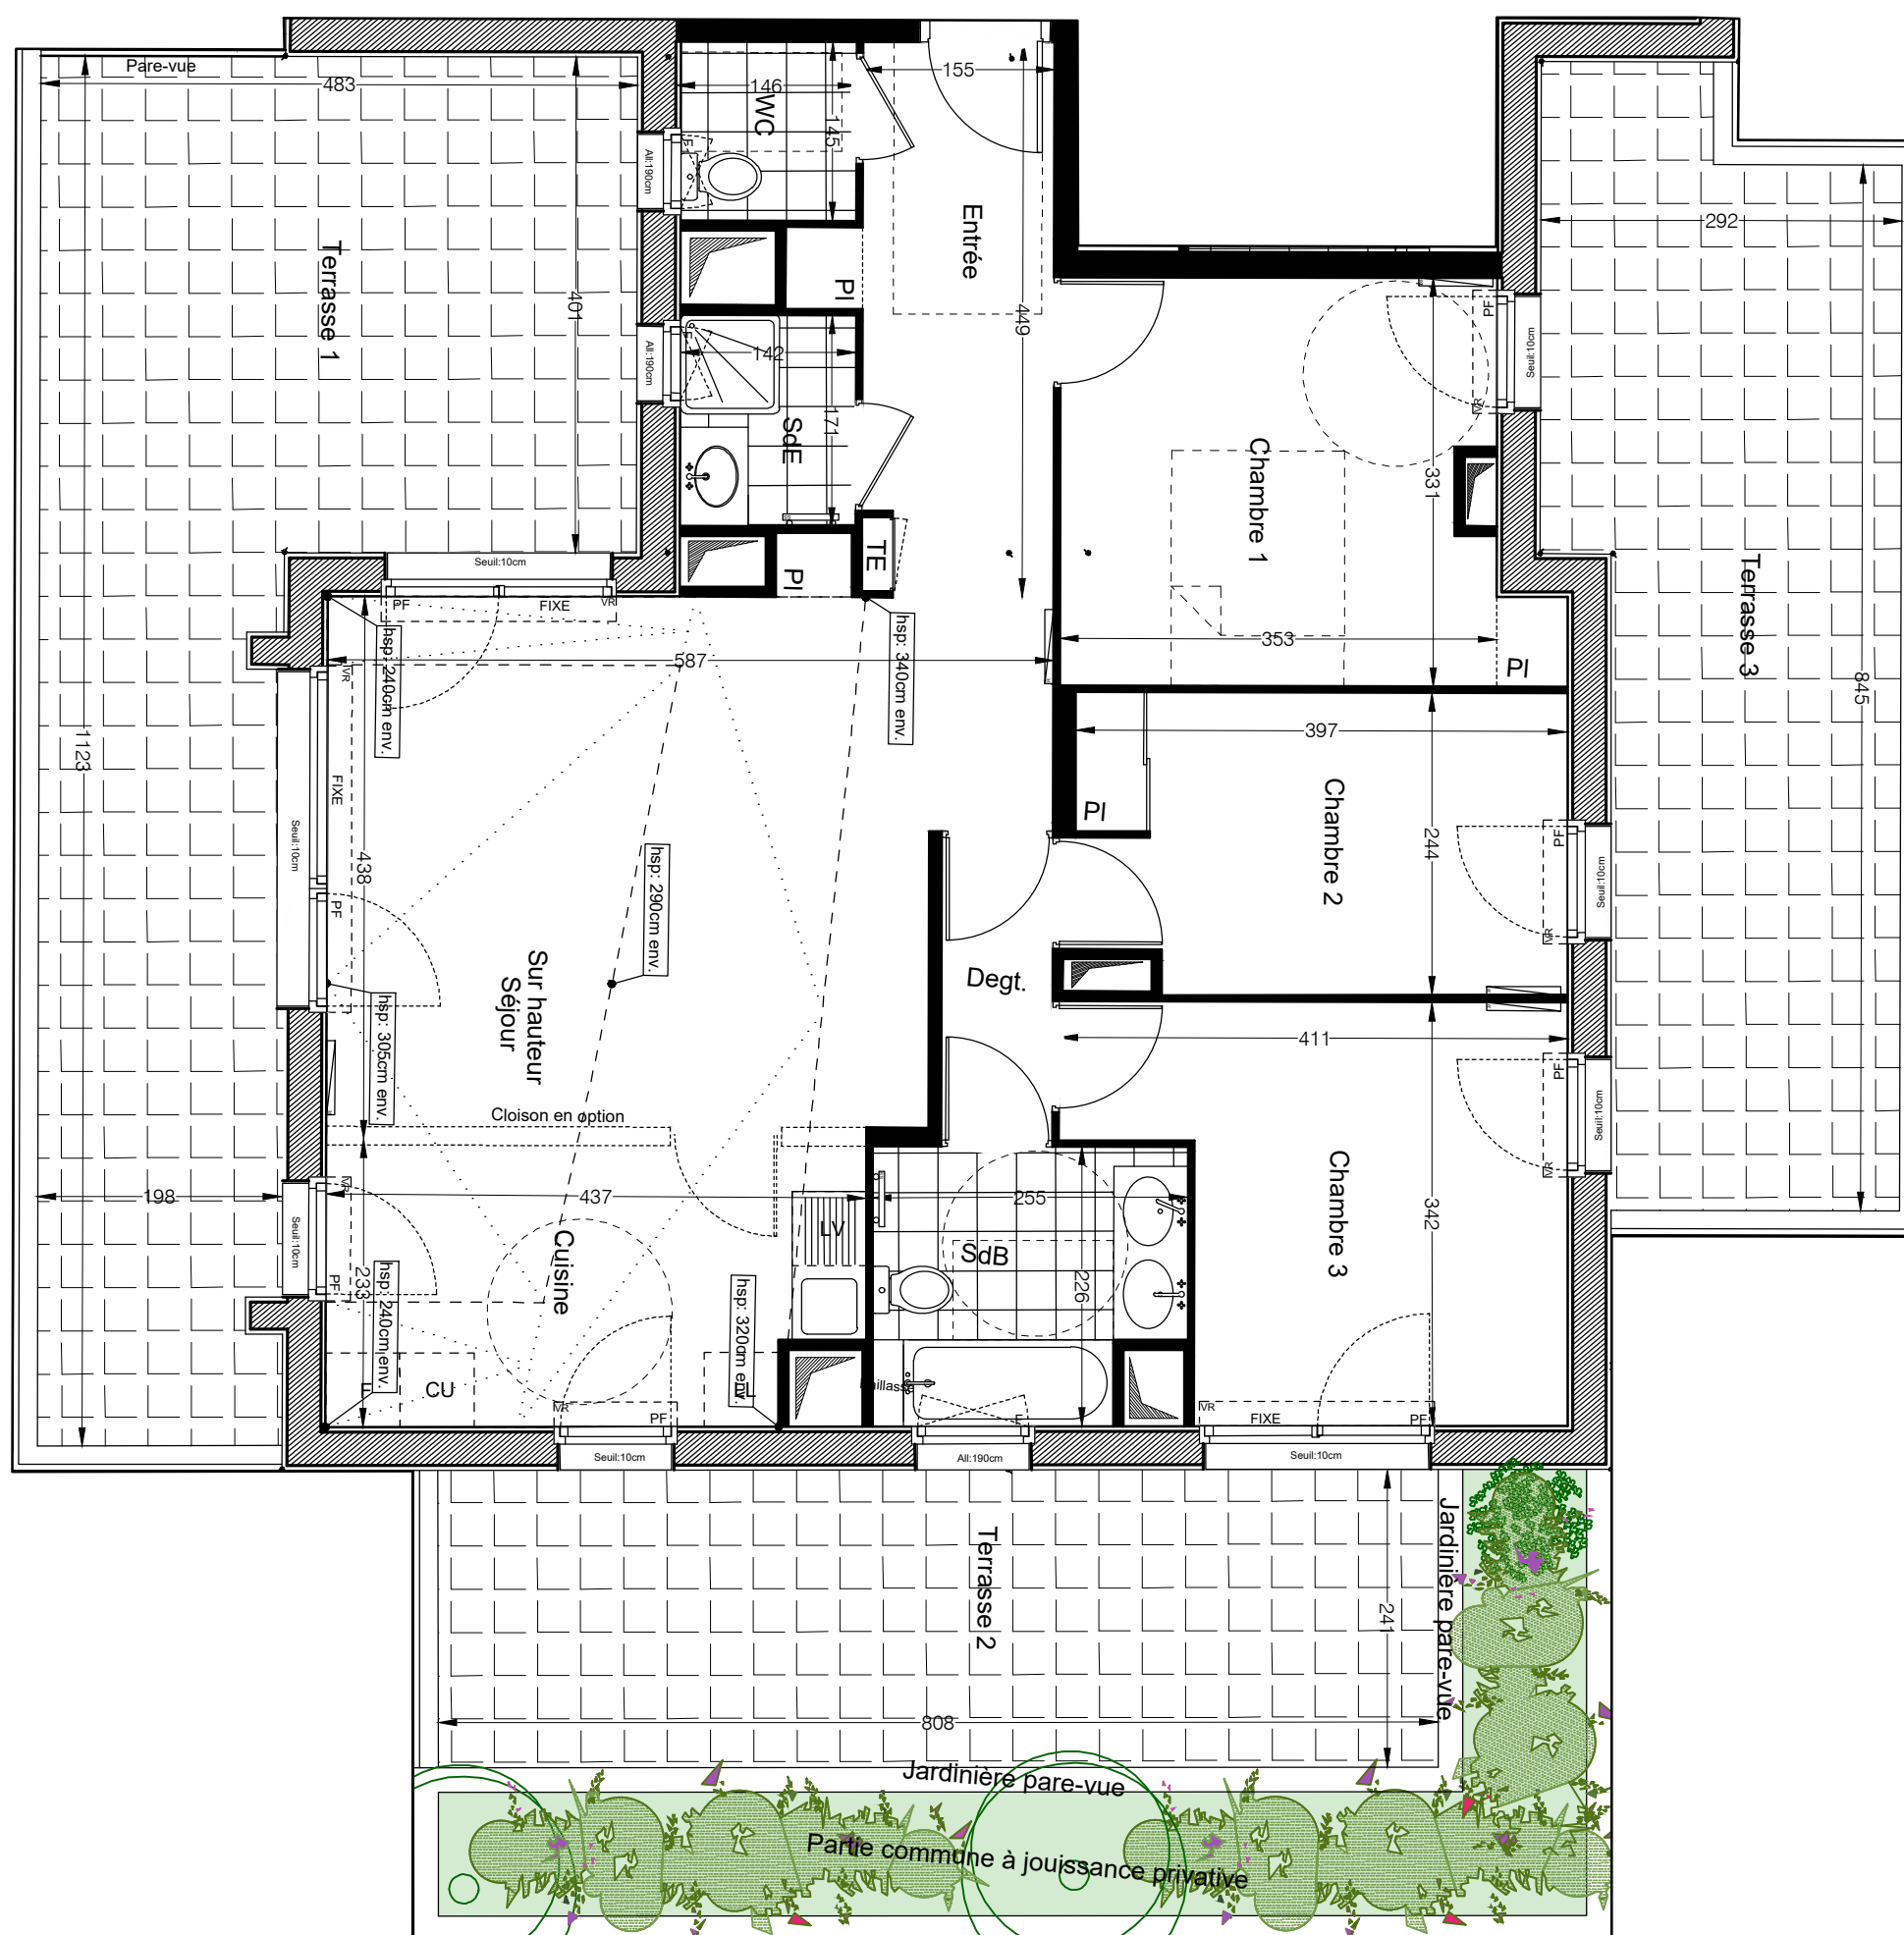

NOTA:
Des modifications sont susceptibles d'être apportées à ce plan en fonction des nécessités techniques et réglementaires de la réalisation, tant en ce qui concerne les dimensions libres que l'équipement. Les surfaces ainsi que les hauteurs de seuils ou d'allèges indiquées sont approximatives. Les retombées, soffites, faux-plafonds, canalisations, trappes de visite ainsi que l'emplacement des équipements sont figurés à titre indicatif. Le nombre, la taille et l'emplacement des radiateurs sont donnés à titre indicatif et seront précisés après étude thermique.

LEGENDE:

FAV : Fenêtre allège vitrée	L.L. : Lave-linge	: Faux-plafond ou soffite	: Placard en option
F : Fenêtre	E.L. : Élément libre	: Carrelage	: Structure légère
PF : Porte fenêtre	CU : Cuisson	: Dalles sur plots	HSP : Hauteur sous plafond
V.R. : Volet roulant	F : Réfrigérateur		
V.P. : Volet pliant	ALV : Allège vitrée ~ 80cm		
TE : Tableau électrique	ALP : Allège pleine ~ 80cm		