



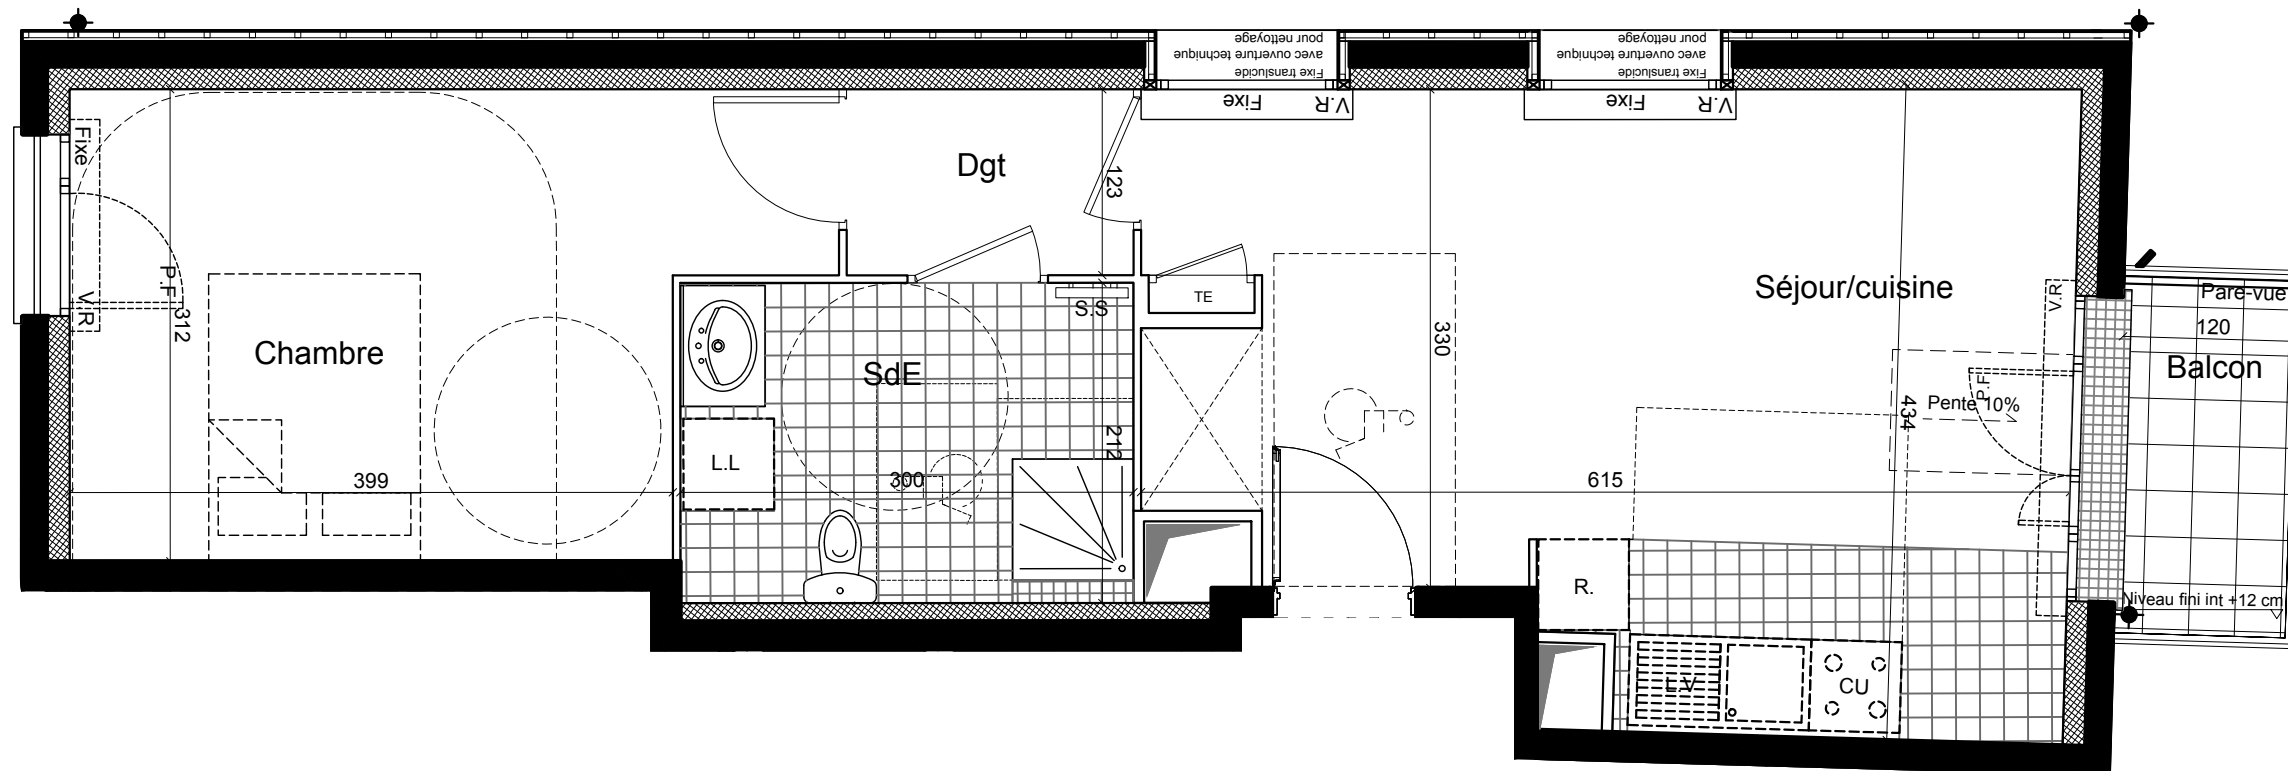


LE BELAIR
1-11, Avenue Charles
95 870 Bezons

2 PIECES
Appartement A505
*** Etage 5 ***

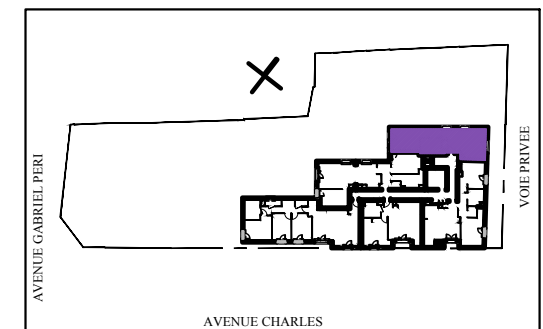

- LEGENDE:**
- VR: Volet roulant
 - F: Fenêtre
 - PF: Porte-fenêtre
 - TE: Tableau Electrique
 - Soffite
 - Caillebotis
 - Isolant
 - Retombée de poutre
 - L.L: Lave linge
 - L.V: Lave vaisselle
 - R: Réfrigérateur
 - Cui: Plaque de cuisson
 - S.S: Sèche serviette

NOTA:
Des modifications sont susceptibles d'être apportées à ce plan en fonction des nécessités techniques et réglementaires de la réalisation, tant en ce qui concerne les dimensions libres que l'équipement. Les surfaces ainsi que les hauteurs de seuils ou d'allèges indiquées sont approximatives. Les retombées, soffites, faux-plafonds, canalisations trappes de visites ainsi que l'emplacement des équipements sont figurés à titre indicatif. Le nombre, la taille et l'emplacement des radiateurs sont donnés à titre indicatif et seront précisés après étude thermique.
Selon nécessité du respect de la norme handicapée, le niveau bas du radiateur pourra être implanté à 25 cm du niveau du sol.

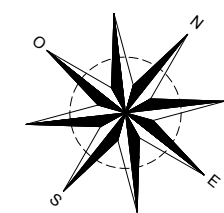

SURFACES HABITABLES

Séjour/Cuisine	22.77 m ²
Chambre	13.81 m ²
Salle d'eau	6.35 m ²
Dgt	2.33 m ²

TOTAL **45.26 m²**

SURFACES ANNEXES

Balcon	2.67 m ²
--------	---------------------

TOTAL **2.67 m²**

La surface des placards est incluse dans celle des pièces attenantes.