
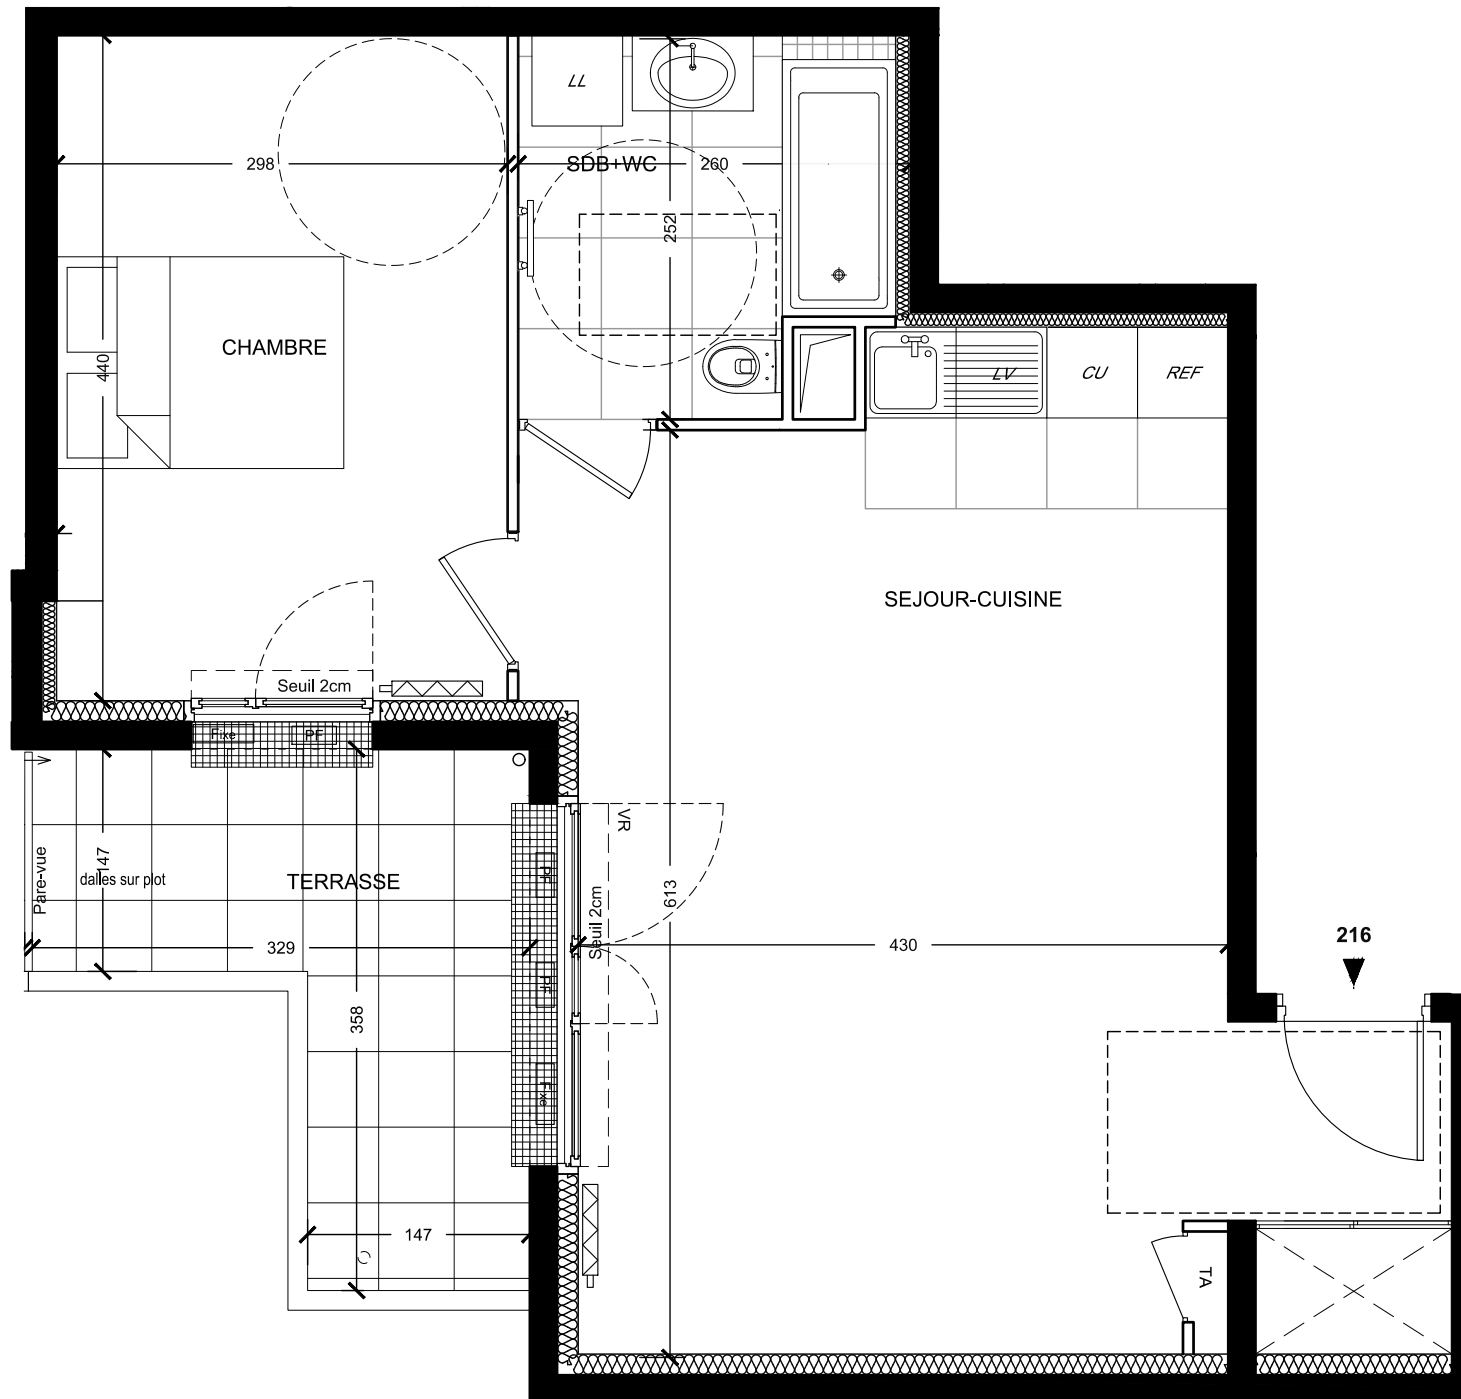


CROISSY

FLEURILEGE

7-9 avenue de Verdun 78290
CROISSY SUR SEINE

LOT 216 2P R+1 BAT B

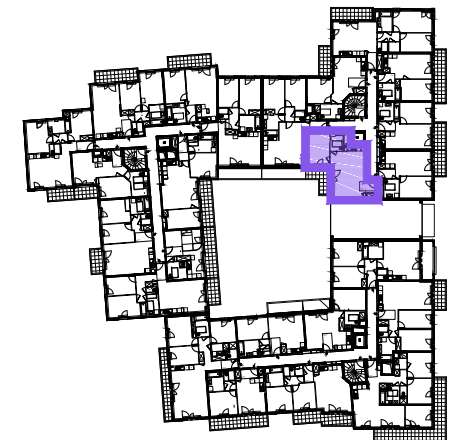

LEGENDE :

- PL : Placard
- VR : Volet roulant
- PF : Porte-fenêtre
- F : Fenêtre
- AV : Allège vitrée
- LL : Lave linge
- LV : Lave vaisselle
- REF : Réfrigérateur
- CU : Plaques de cuisson

- : Radiateur
- : Sèche serviette
- : Faux-plafond / Soffite
- : Tableau électrique
- : Isolant

Des modifications sont susceptibles d'être apportées à ce plan en fonction des nécessités techniques et réglementaires de la réalisation tant en ce qui concerne les dimensions libres que l'équipement. Les surfaces ainsi que les hauteurs de seuils ou d'allèges indiquées sont approximatives. Les retombées, soffites, faux-plafonds, canalisations, trappes de visites ainsi que l'emplacement des équipements sont figurés à titre indicatif. Le nombre, la taille et l'emplacement des radiateurs sont donnés à titre indicatif et seront précisés après étude thermique.

SURFACES

Séjour / Cuisine	31,45 m ²
Chambre	13,13 m ²
Salle de bain / WC	5,83 m ²

SURFACE HABITABLE M² 50,41 m²

Terrasse	7,94 m ²
TOTAL SURFACES ANNEXES	7,94m²

La surface des placards est incluse dans celle des pièces attenantes

