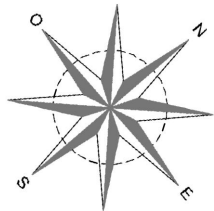
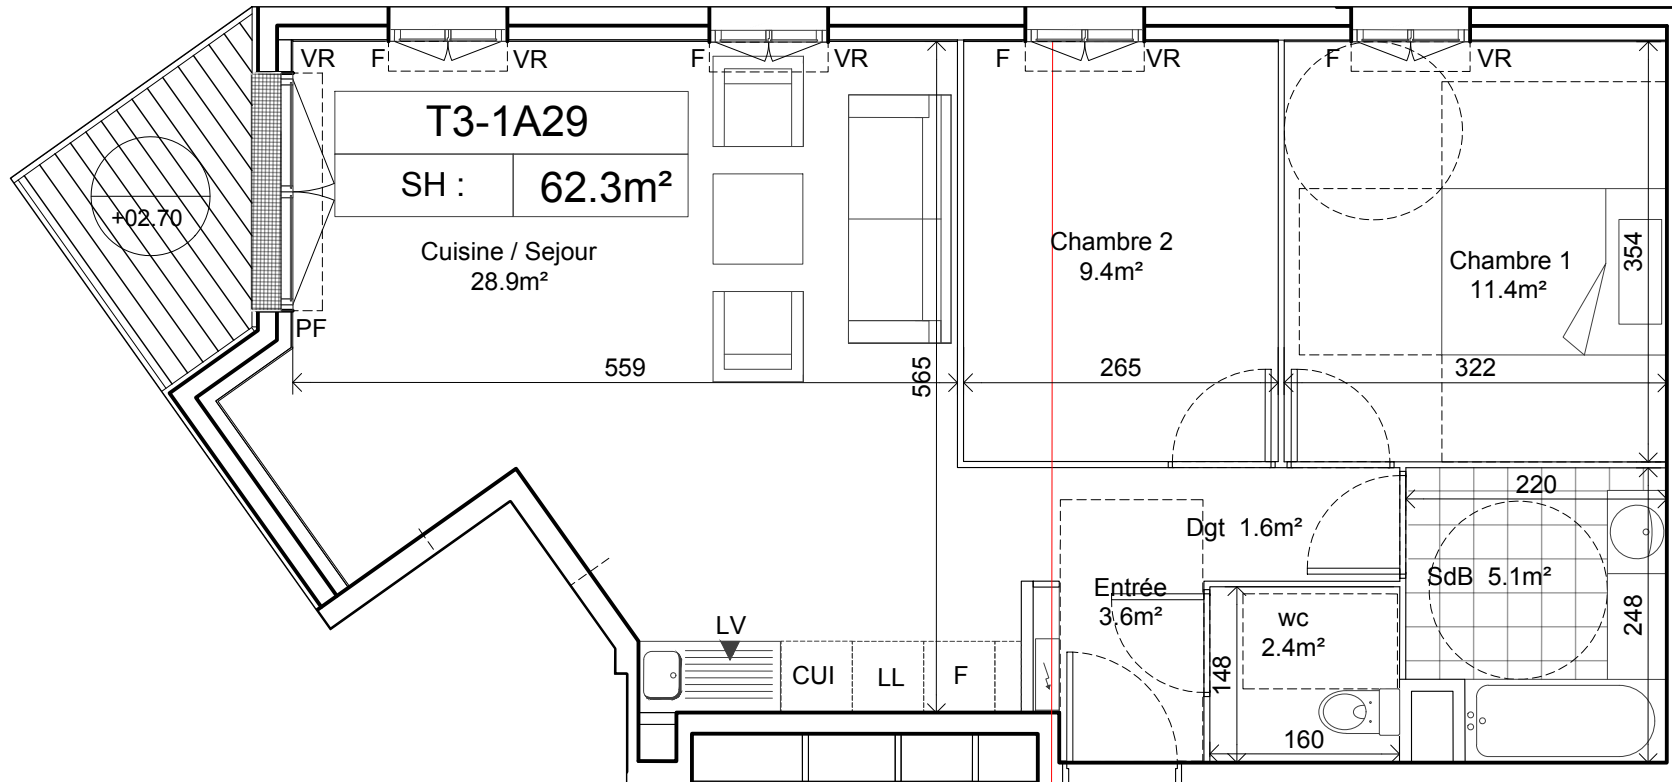
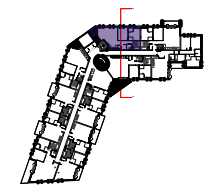


 

 



ESPRIT VERDE



NOTA:  
Des modifications sont susceptibles d'être apportées à ce plan en fonction des nécessités techniques et réglementaires de la réalisation, tant en ce qui concerne les dimensions libres que l'équipement. Les surfaces ainsi que les hauteurs de seuils ou d'allèges indiquées sont approximatives. Les retombées, soffites, faux-plafonds, canalisations, trappes de visites ainsi que l'emplacement des équipements sont figurés à titre indicatif. Le nombre, la taille et l'emplacement des radiateurs sont donnés à titre indicatif et seront précisés après études thermique.



	Seuil		Soffite		Tableau électrique
F: Fenêtre		LL: Lave-linge			Gaine Technique
PF: Porte-Fenêtre		LV: Lave-Vaisselle			
FAV: Fenêtré Allège Vitrée		CUI: Cuisinière			
VR: Volet Roulant		FR: Réfrigérateur			
VB: Volet Battant		EP: descente Eaux Pluviales			

LOT 24 - BAT A	
T3 - 1A29 - R+1	
Séjour / Cuisine	28.91
Chambre 1	11.39
Chambre 2	9.36
Salle de bains	5.10
WC	2.36
Entrée	3.56
Dégagement	1.58
<b>SURFACE HABITABLE :</b>	<b>62.26</b>
Terrasse	<b>3.55</b>
Jardin privatif	
<b>SURFACES ANNEXES</b>	<b>3.55</b>

Date : 24 Mai 2019 Indice : A

Architecte :  
**(AS). ARCHITECTURE-STUDIO**  
ARCHITECTURE-STUDIO  
10 rue Lacuée