




ESPRIT VERDE

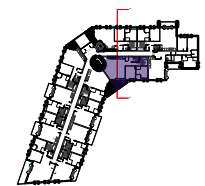

LOT 24 - BAT A

T3 - 1A31 - R+1

| | |
|------------------|-------|
| Séjour / Cuisine | 33.67 |
| Chambre 1 | 10.60 |
| Chambre 2 | 9.05 |
| Salle de bains | 5.13 |
| WC | 2.38 |
| Entrée | 4.23 |
| Dégagement | 2.20 |

SURFACE HABITABLE : 67.25


Terrasse 6.36

Jardin privatif

SURFACES ANNEXES 6.36

Date : 24 Mai 2019 Indice : A

Architecte :
(AS) ARCHITECTURE-STUDIO
ARCHITECTURE-STUDIO
10 rue Lacuée

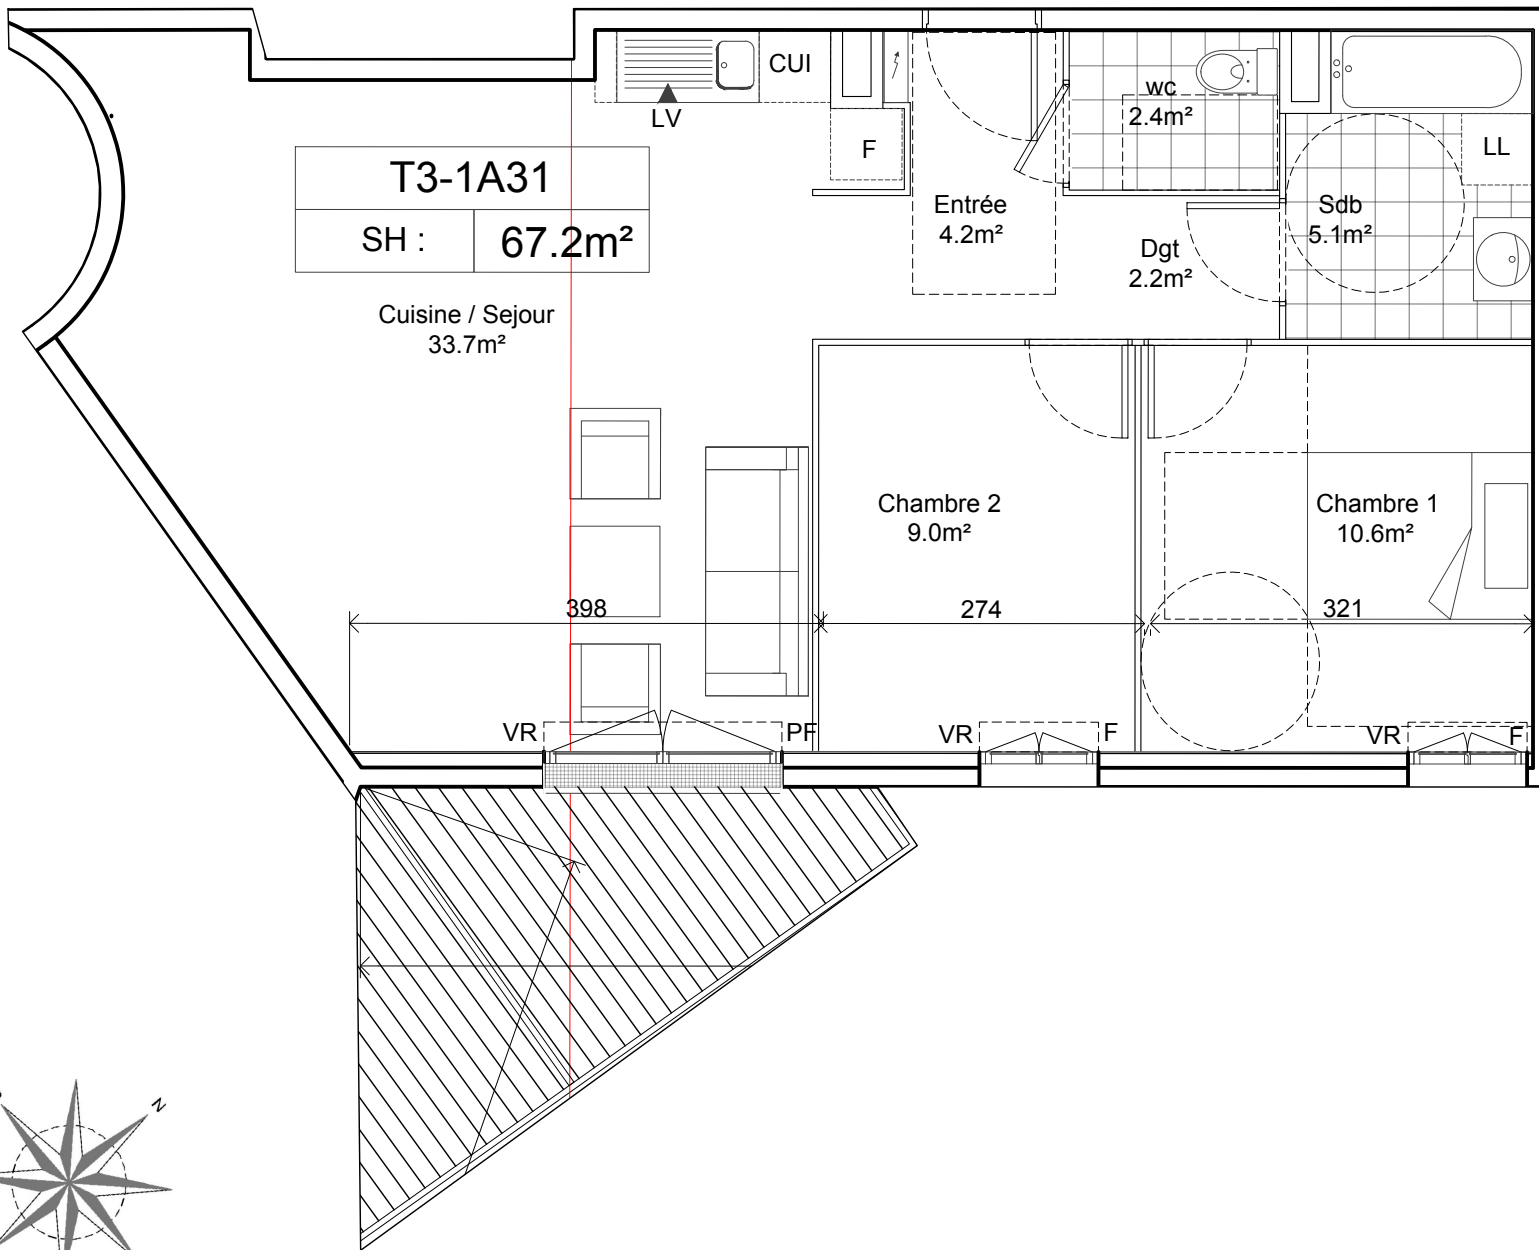


T3-1A31
SH : **67.2m²**

Cuisine / Séjour
33.7m²

398

274

321

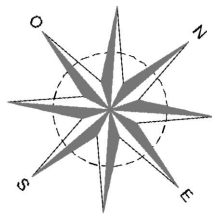

NOTA:
Des modifications sont susceptibles d'être apportées à ce plan en fonction des nécessités techniques et réglementaires de la réalisation, tant en ce qui concerne les dimensions libres que l'équipement. Les surfaces ainsi que les hauteurs de seuils ou d'allèges indiquées sont approximatives. Les retombées, soffites, faux-plafonds, canalisations, trappes de visites ainsi que l'emplacement des équipements sont figurés à titre indicatif. Le nombre, la taille et l'emplacement des radiateurs sont donnés à titre indicatif et seront précisés après études thermique.



| | | |
|-----------------------------|-----------------------------|--------------------|
| Seuil | Soffite | Tableau électrique |
| F: Fenêtre | LL: Lave-linge | Gaine Technique |
| PF: Porte-Fenêtre | LV: Lave-Vaisselle | |
| FAV: Fenêtrer Allège Vitrée | CUI: Cuisinière | |
| VR: Volet Roulant | FR: Réfrigérateur | |
| VB: Volet Battant | EP: descente Eaux Pluviales | |