




ESPRIT VERDE

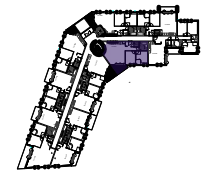

LOT 24 - BAT A

T3 - 2A54 - R+2

Séjour / Cuisine	33.67
Chambre 1	10.60
Chambre 2	9.05
Salle de bains	5.13
WC	2.38
Entrée	4.23
Dégagement	2.20


SURFACE HABITABLE : 67.25

Terrasse 6.36
Jardin privatif

SURFACES ANNEXES 6.36

Date : 24 Mai 2019 Indice : A

Architecte :
(AS) ARCHITECTURE-STUDIO
ARCHITECTURE-STUDIO
10 rue Lacuée

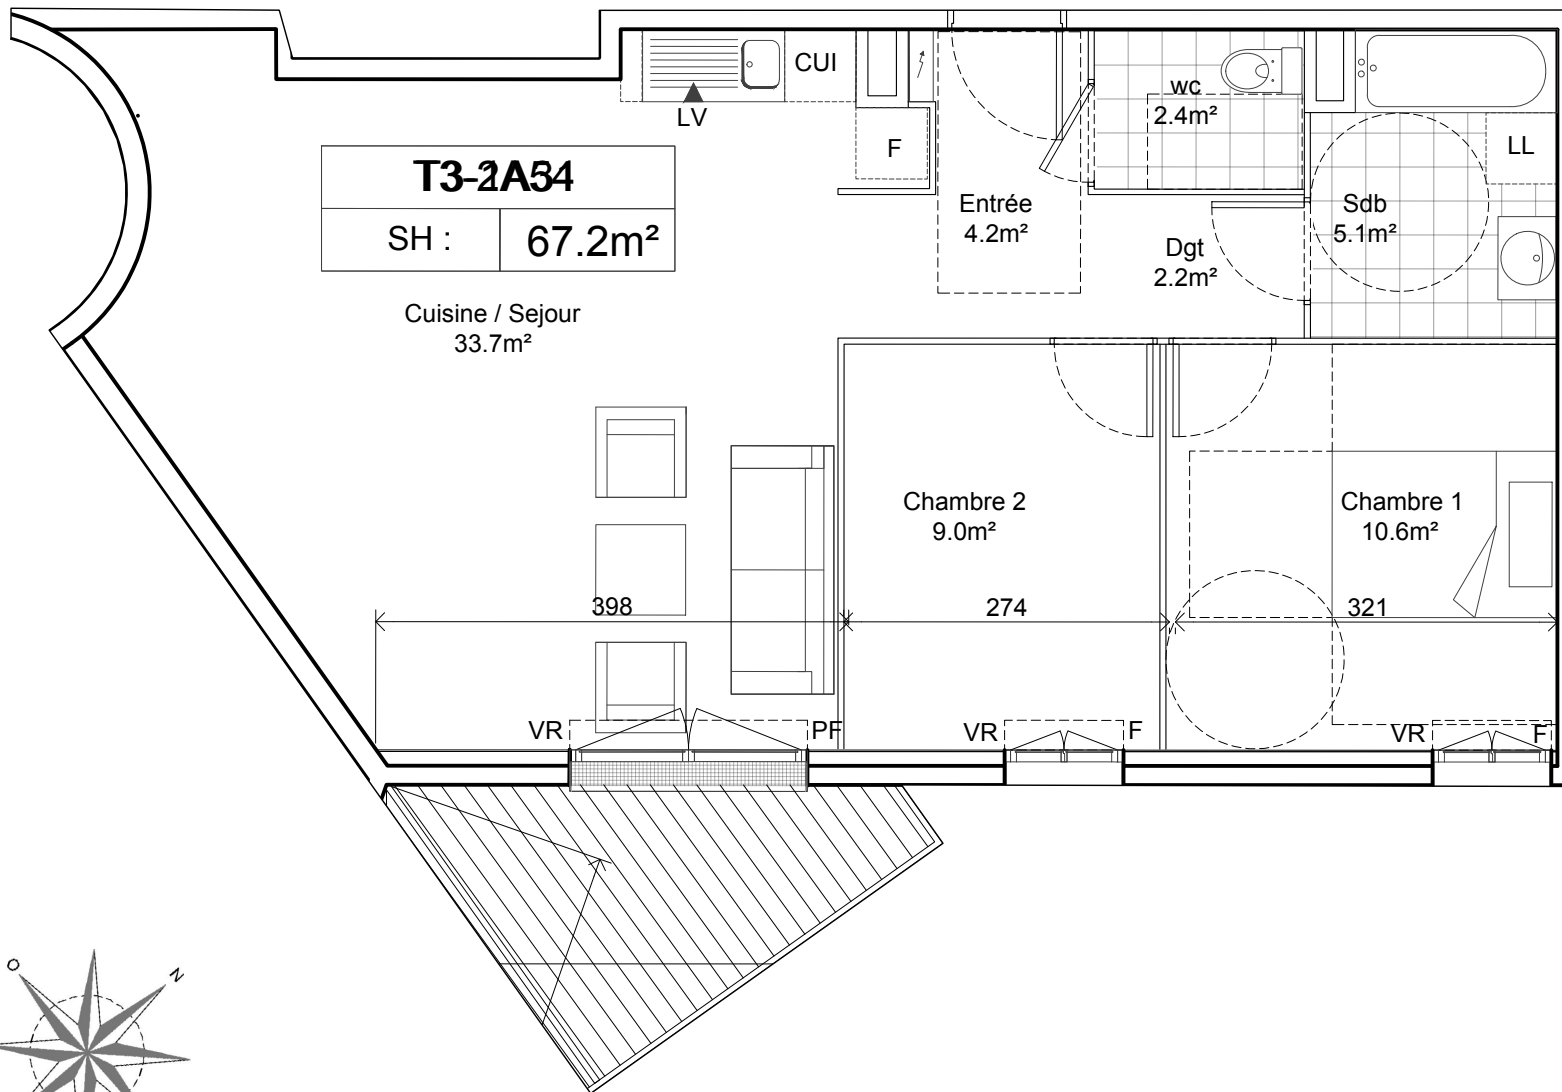

T3-2A54
SH : 67.2m²

Cuisine / Séjour
33.7m²

Chambre 2
9.0m²


Chambre 1
10.6m²

Entrée
4.2m²


Dgt
2.2m²

Sdb
5.1m²

WC
2.4m²

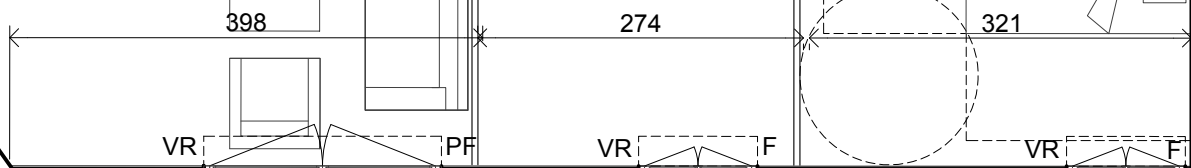

NOTA:
Des modifications sont susceptibles d'être apportées à ce plan en fonction des nécessités techniques et réglementaires de la réalisation, tant en ce qui concerne les dimensions libres que l'équipement. Les surfaces ainsi que les hauteurs de seuils ou d'allèges indiquées sont approximatives. Les retombées, soffites, faux-plafonds, canalisations, trappes de visites ainsi que l'emplacement des équipements sont figurés à titre indicatif. Le nombre, la taille et l'emplacement des radiateurs sont donnés à titre indicatif et seront précisés après études thermique.

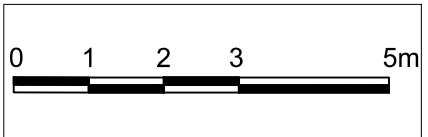

- Seuil
- Soffite
- F: Fenêtre
- PF: Porte-Fenêtre
- FAV: Fenêtrer Allège Vitrée
- VR: Volet Roulant
- VB: Volet Battant
- LL: Lave-linge
- LV: Lave-Vaisselle
- CUI: Cuisinière
- FR: Réfrigérateur
- EP: descente Eaux Pluviales
- Tableau électrique
- Gaine Technique